















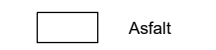


SIGNATURFORKLARING

-  Fliser
-  Tegl
-  Asfalt
-  Græs
-  Trædæk
-  Eks. Hæk
-  Ny Hæk
-  Eks. hegn
-  Eks. træ
-  Nyt træ
-  Tørrestativ
-  Rist
-  Cykler
-  x 4.08 Eks. kote bevaret
-  x (4.13) Eks. kote
-  x 4.13 Ny kote

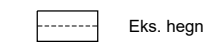TRÆER

- A: Bærmispel (*Amelanchier laevis*)
- B: Robinie (*Robinia pseudoacacia*)
- C: Hjertræ (*Cercidiphyllum japonicum*)

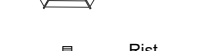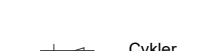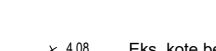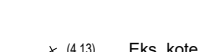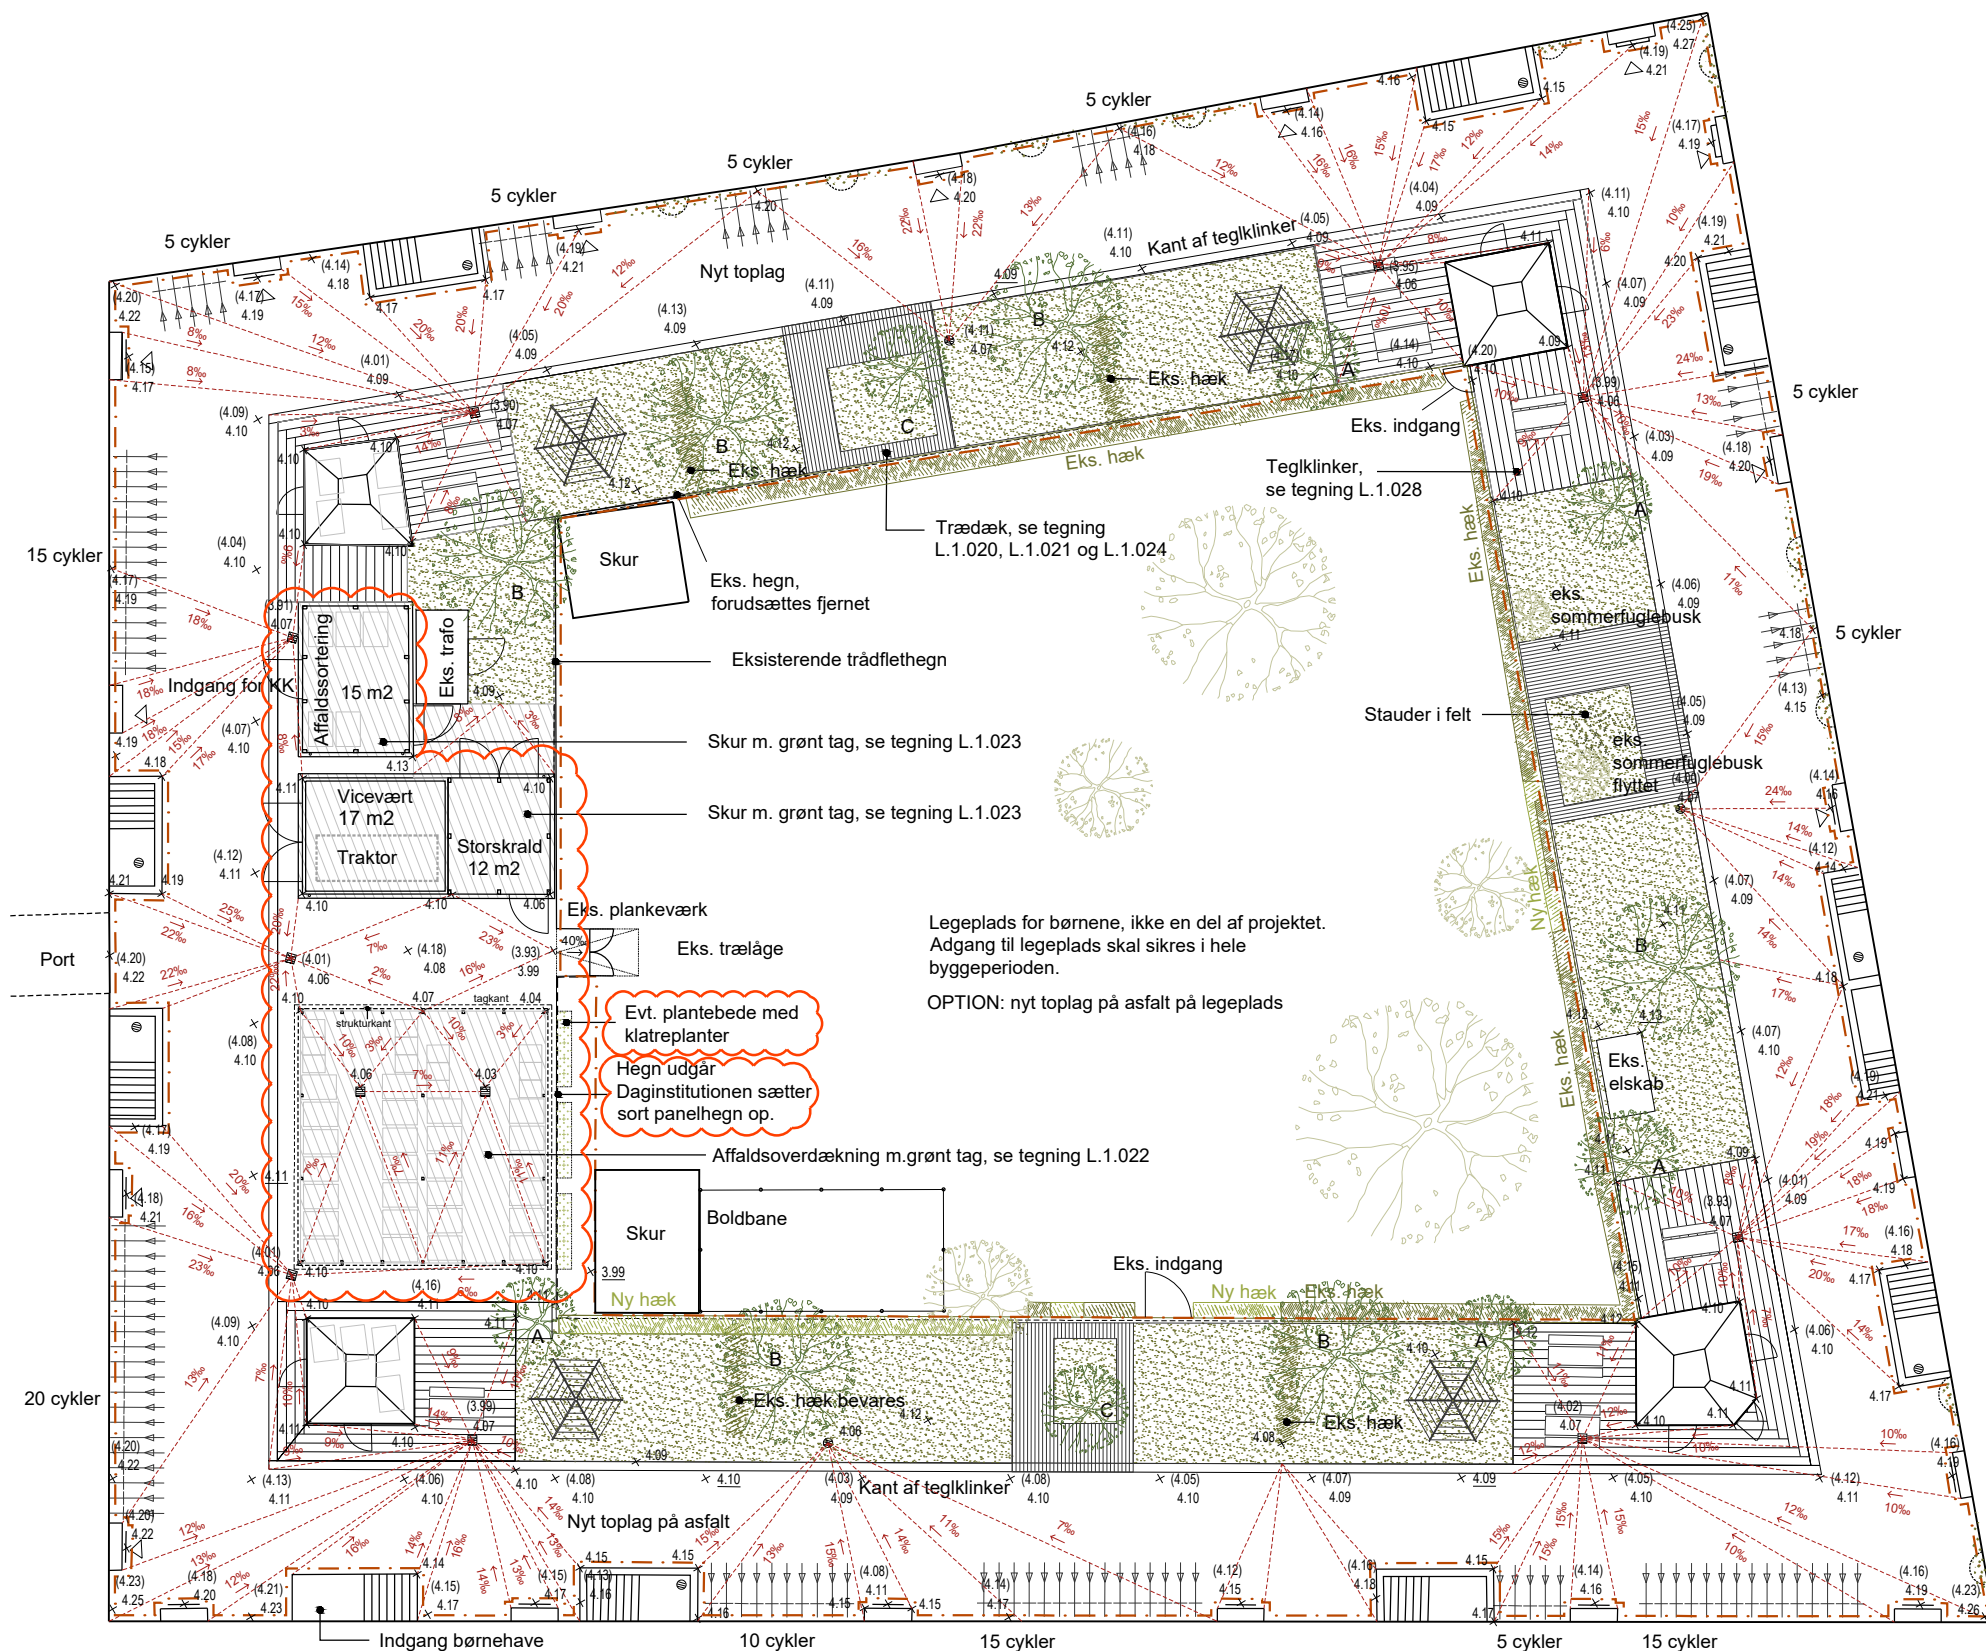

Erik Ejegods Gade

Revision tekst:

Kotering omkring skure
Riste i affaldsoverdækning flyttet

AB Erik Ejegod

| | | | |
|---------------|---------------------------------------|------------|--------------|
| Byggeadresse: | Erik Ejegods Gade 1, 1731 Kbh. V | Matr. nr.: | |
| Vedr.: | Hovedprojekt | Tegn. Nr.: | L.1.201 |
| Emne: | Kote-, belægnings og beplantningsplan | | |
| Mål: | Dato: | Format: | Udarb.: |
| 1:250 | 24.04.2020 | A3 | KL,JB, RC |
| | | | Revision: |
| | | | B 01.02.2021 |

