


KOMMUNAL BEBYGGELSE VEJ SØNDER BOULEV. ERIK FINEGODSGADE M. FL.

ETAGEPLAN

HEJ SÅNAR
16. 1928

16386
14 BRUNNENPERKOD

TEK. N. 24
I. 2222 N. 2

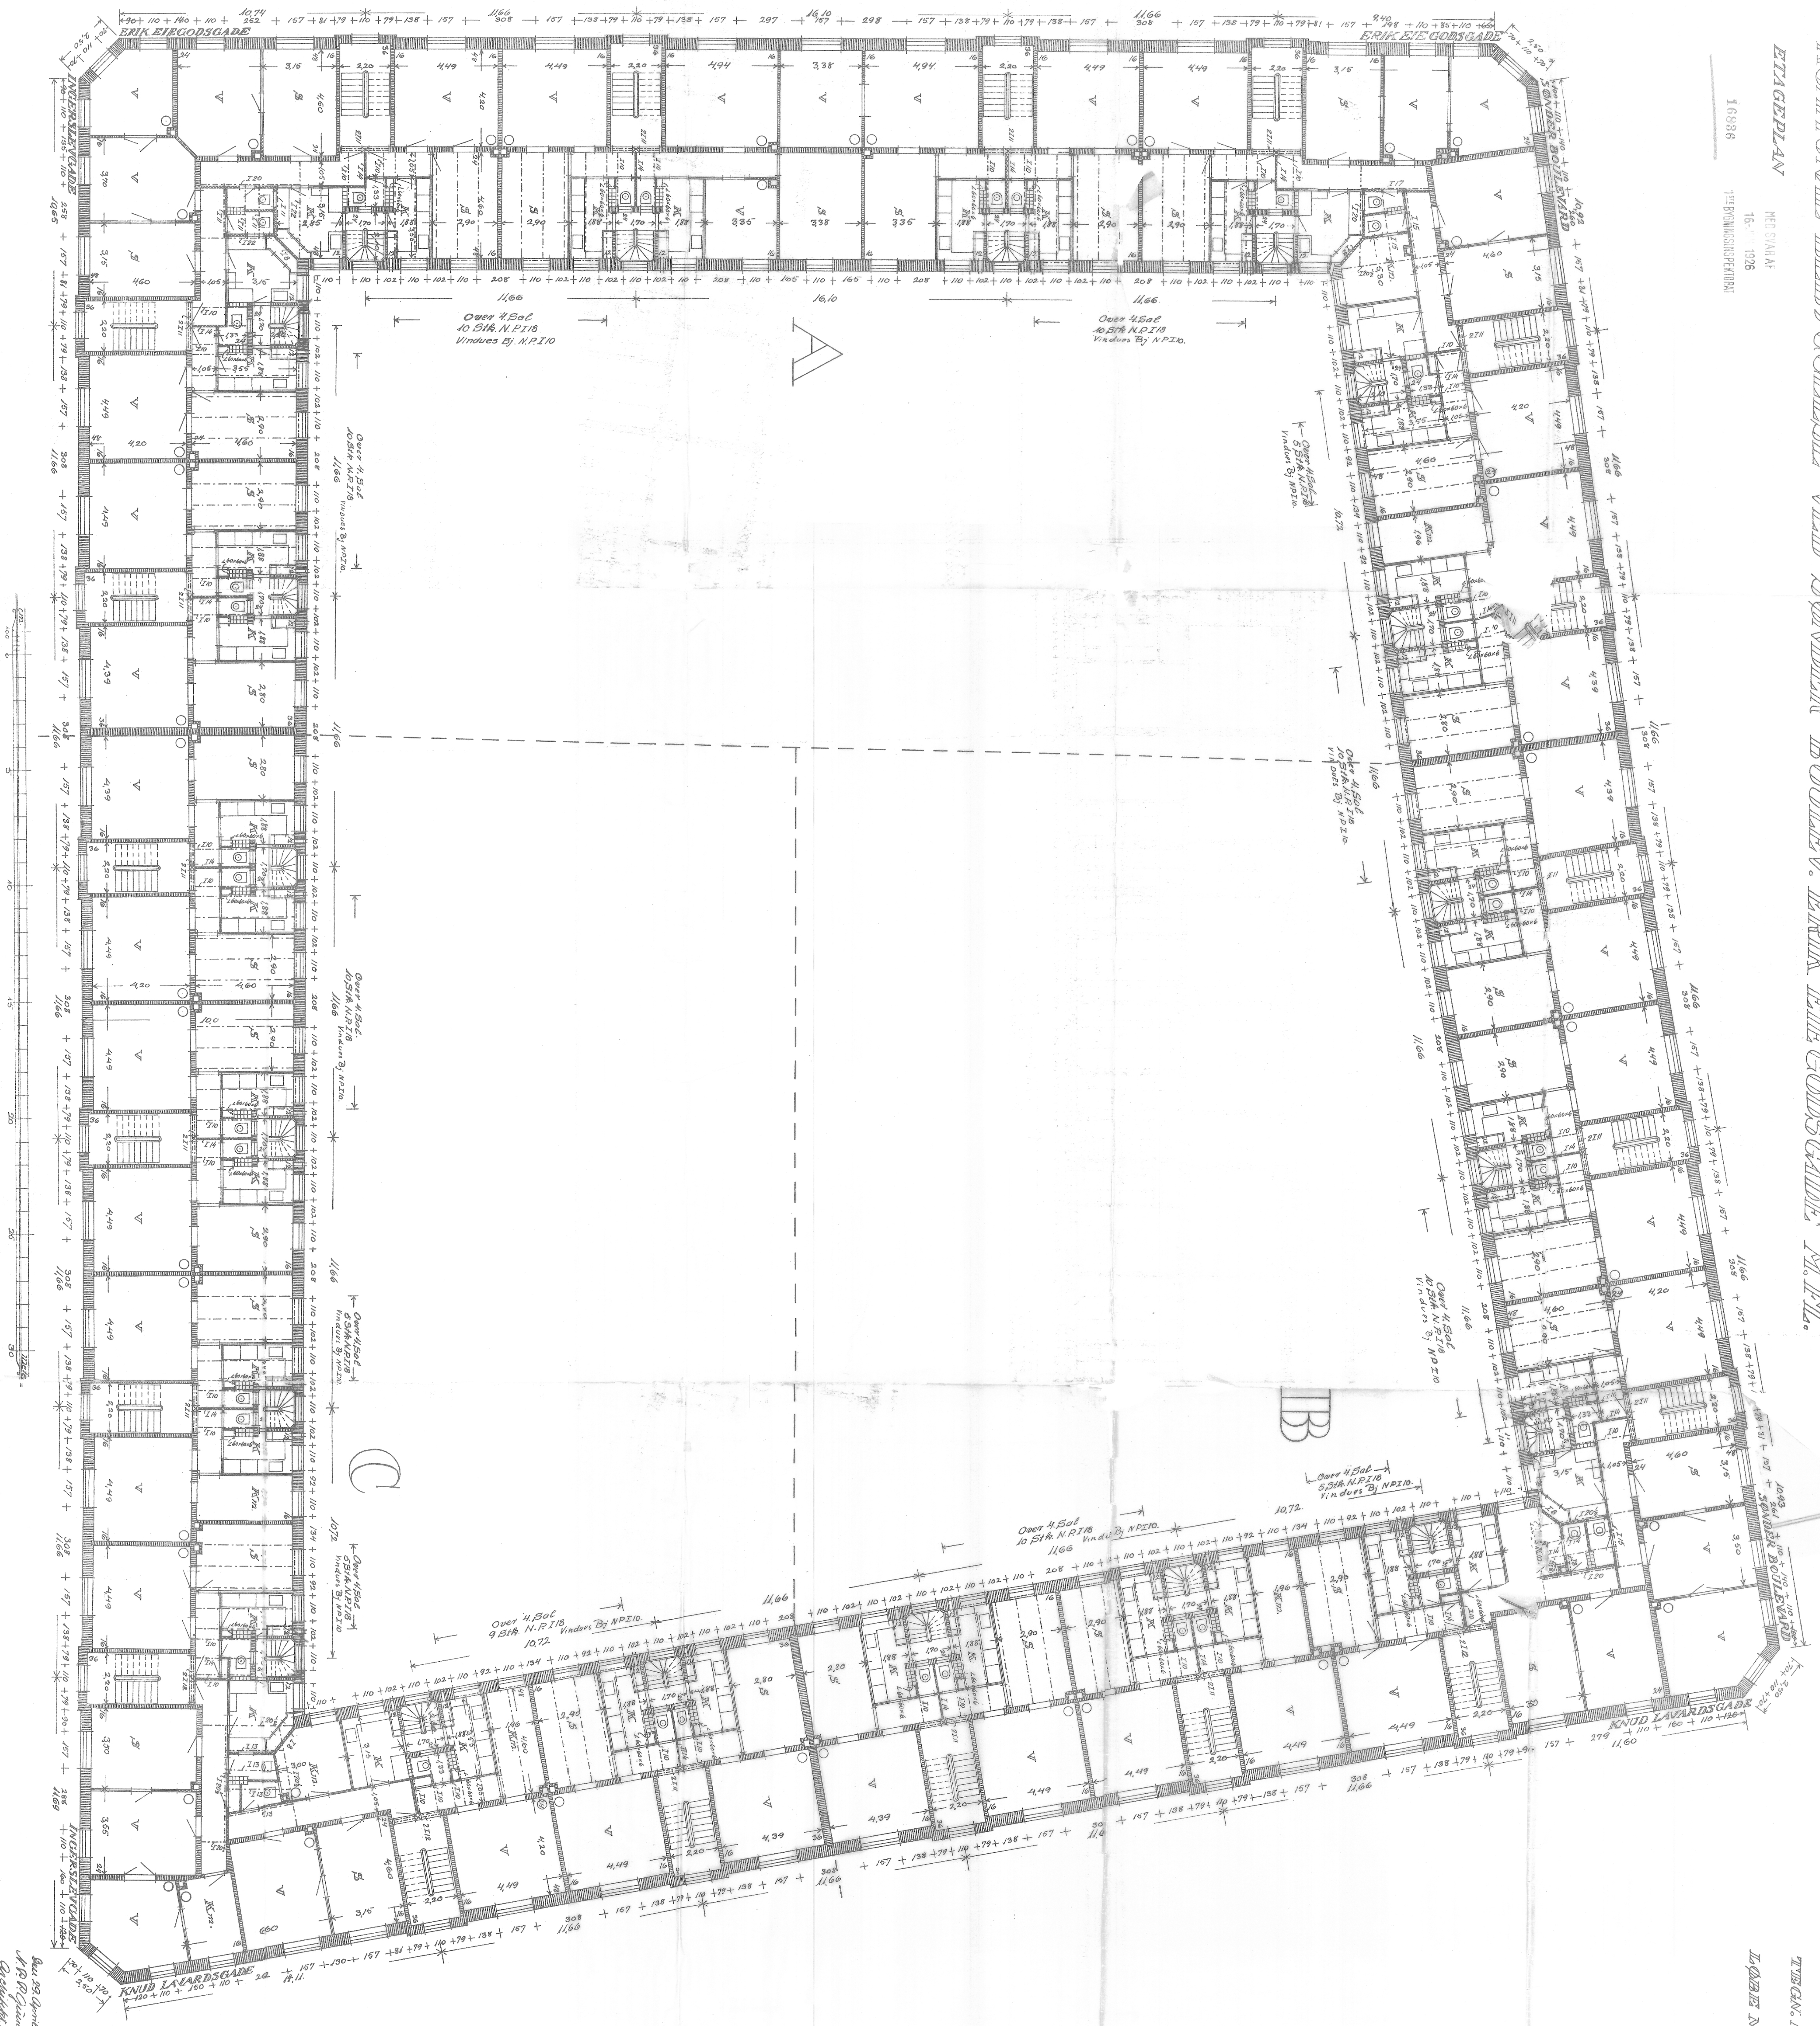

M. 1. 1931. 1/20

M. 2. 1930. 1/20

Bau 29. June 1928
A.P. Ø. Olsen
Copenhagen, K. 17.